


**Gesamtkonzept:
Osttangente und L 404n ***

Netzergänzungen

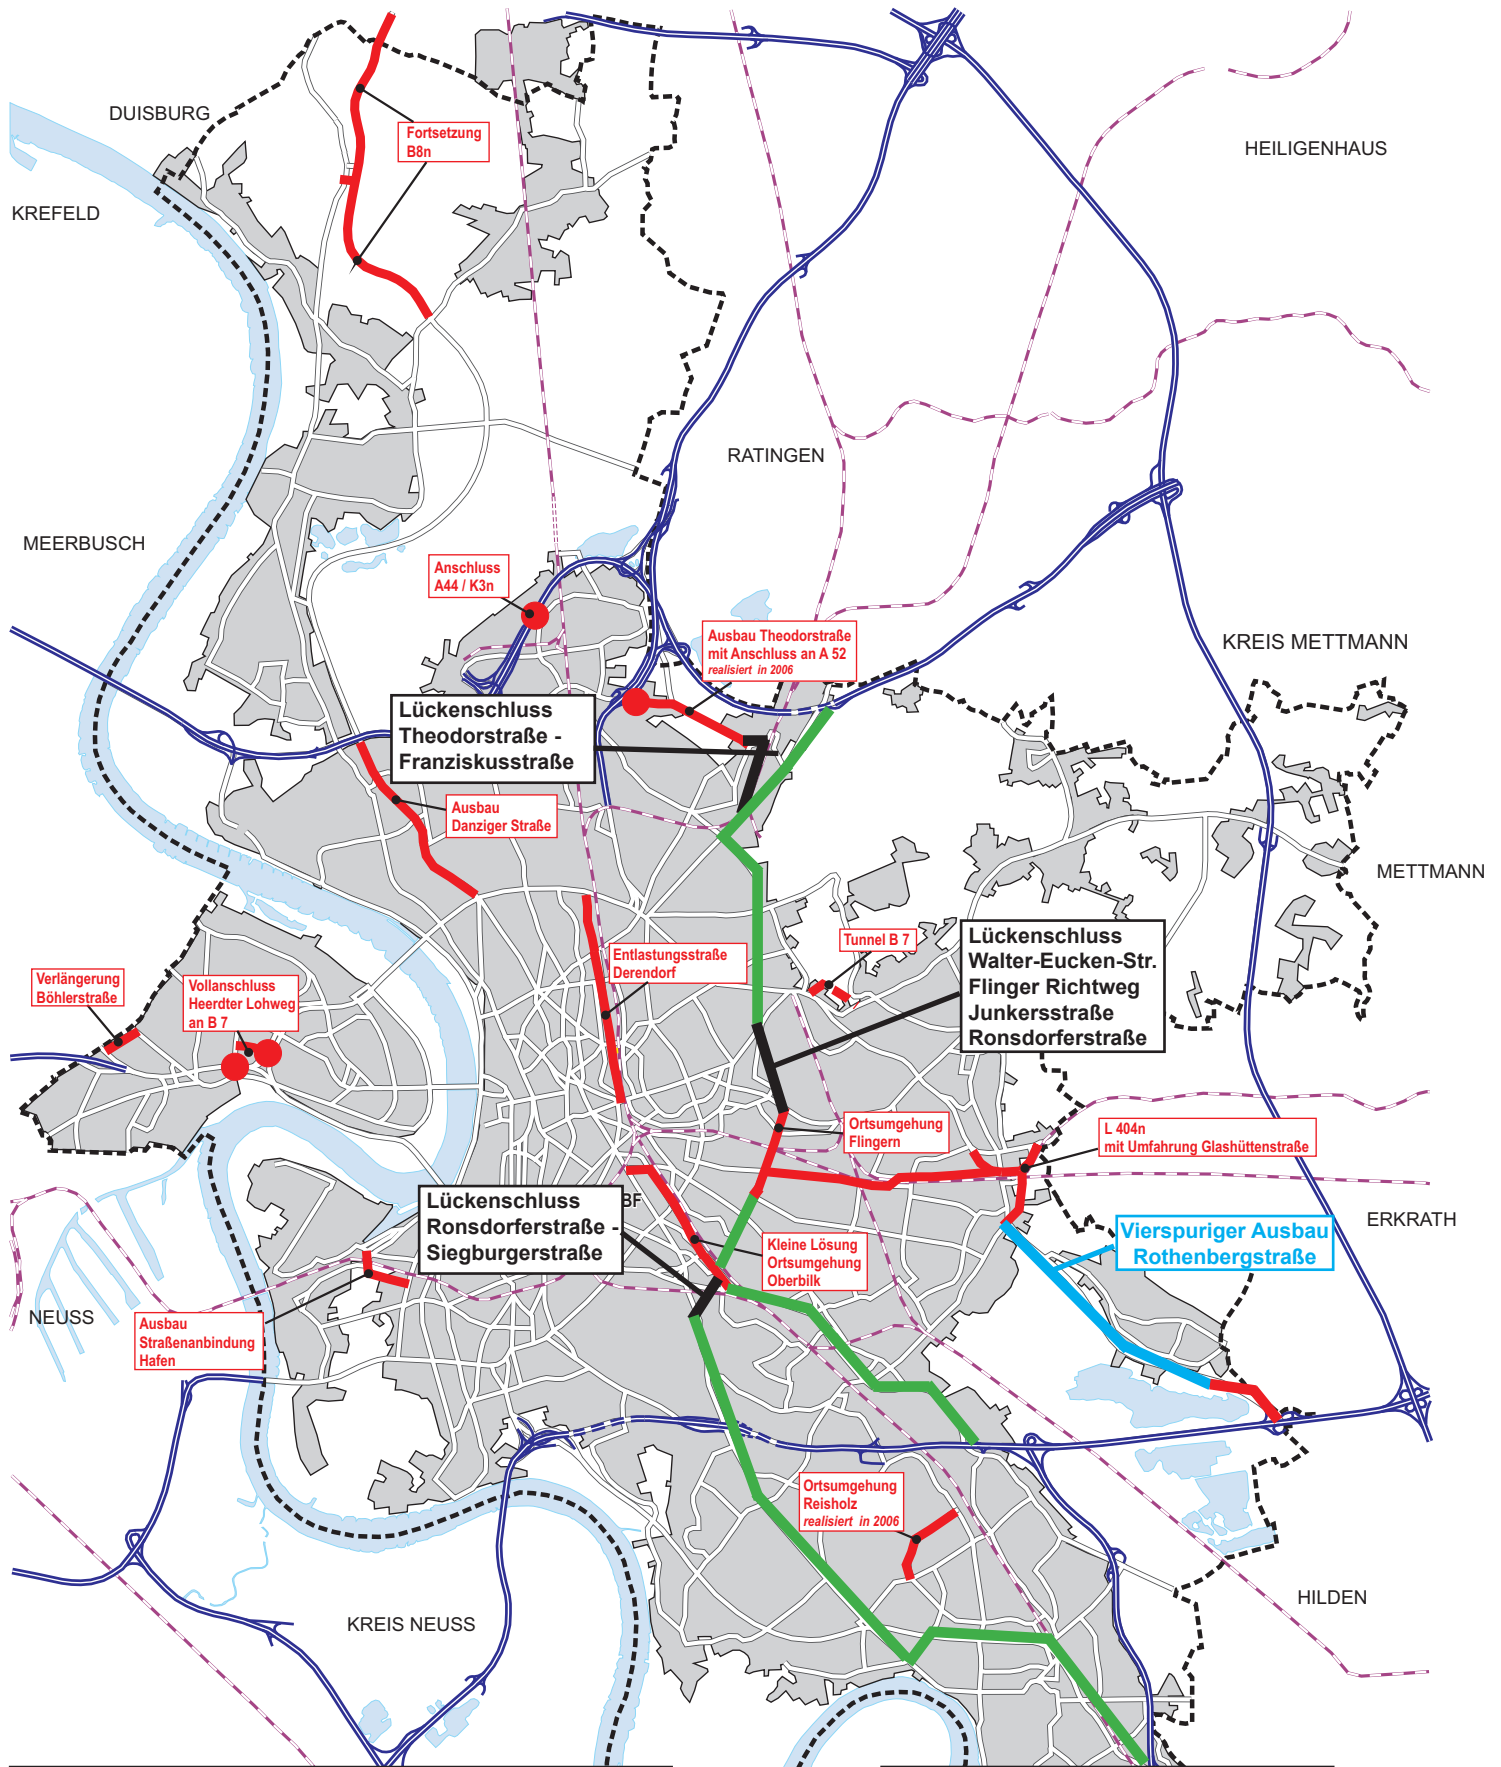

- Straßenneubau oder die Kapazität erweiternder Umbau
- - - Machbarkeitsstudie
- Neuer Anschluss an das übergeordnete Netz

- Bestand *
- Ausbau (vierspurig) *
- Lückenschluss*

* Netzergänzungen (rot) laut VEP 2020. Bestand (grün), Ausbau (blau) und Lückenschlüsse (schwarz) eingefügt durch den SUVD